


# ASENNUSKISKON ASENNUS PUURAKENTEeseen

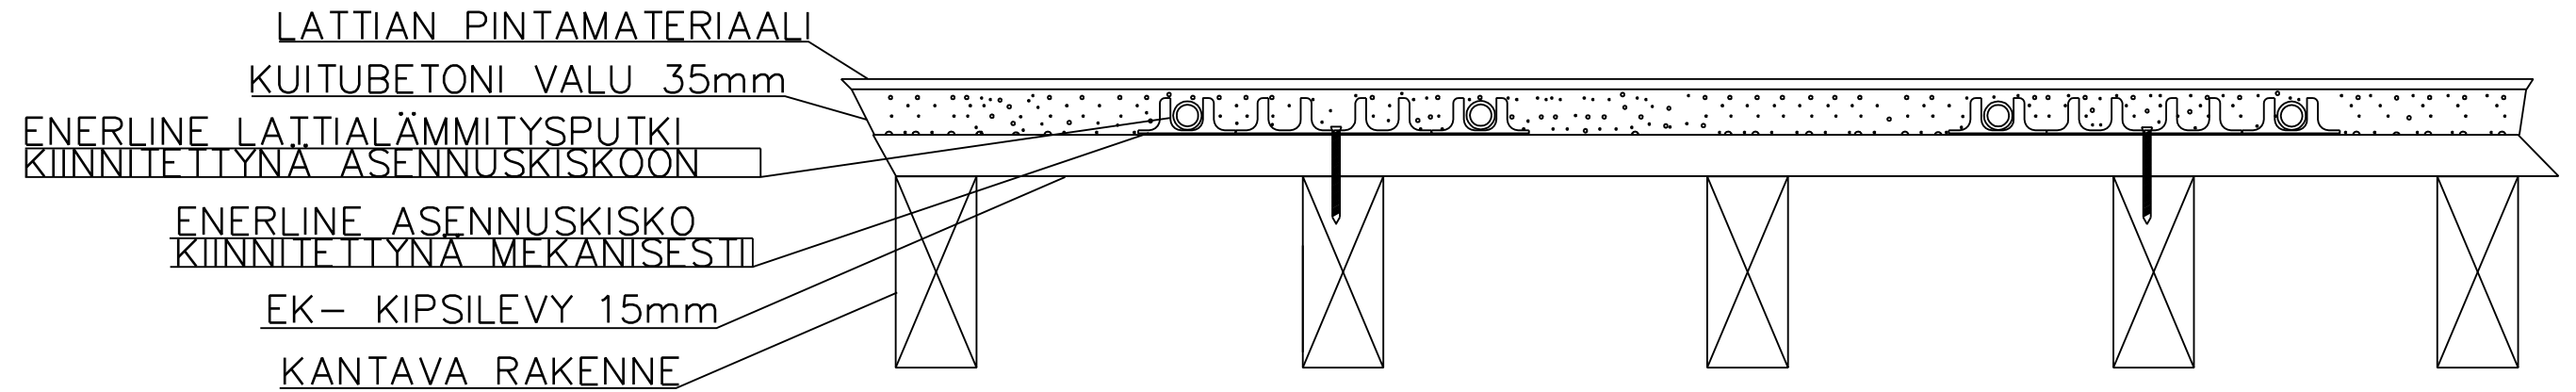

ENERLINE LATTIALÄMMITYSTOIMITTAJA  
EI VASTAA LATTIA JA MUISTA  
RAKENTEISTA