


# PUURAKENTEINEN VALETTU LATTIA

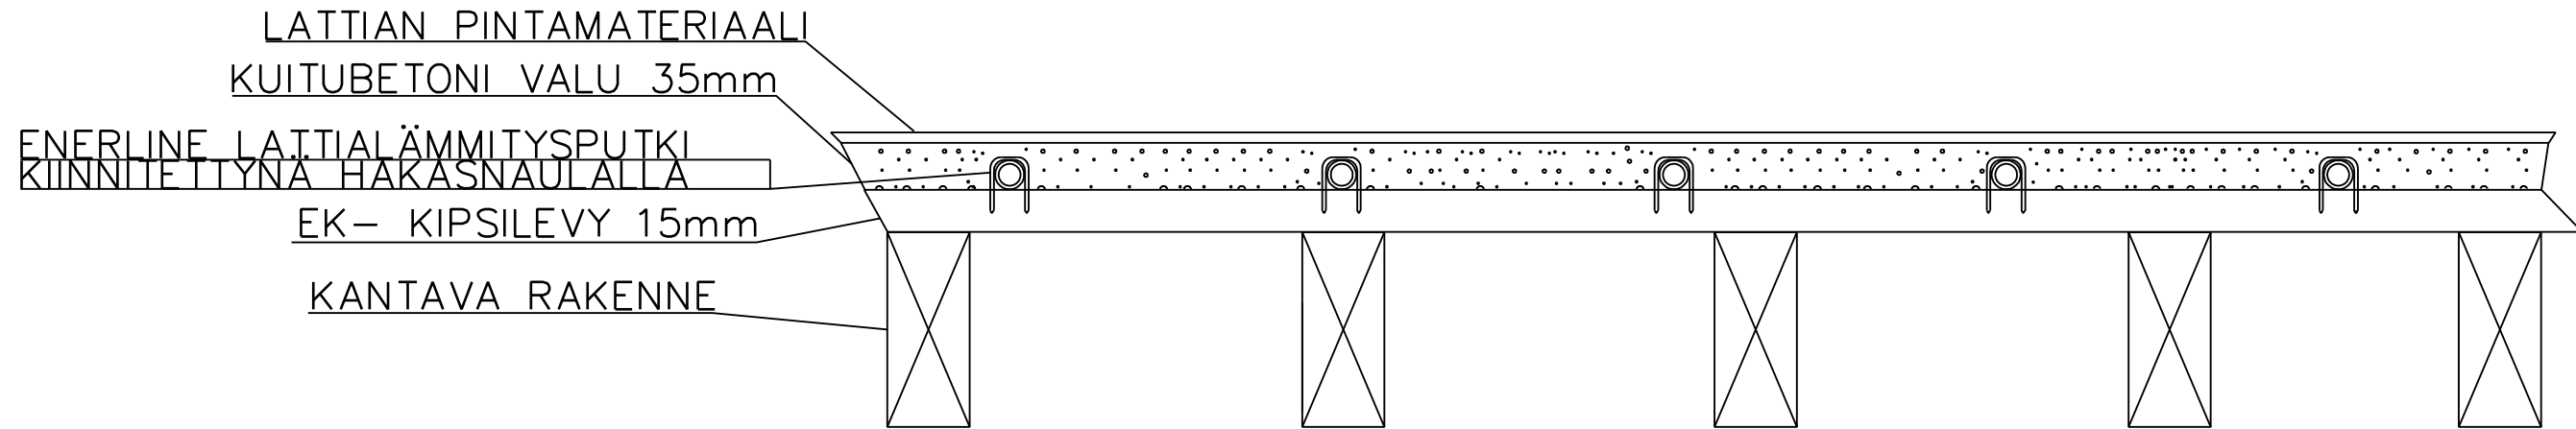

LATTIAN PINTAMATERIAALI

KUITUBETONI VALU 35mm

ENERLINE LATTIALÄMMITYSPUTKI

KIINNITETTYNÄ HAKASNAULALLA

EK- KIPSILEVY 15mm

KANTAVA RAKENNE

ENERLINE LATTIALÄMMITYSTOIMITTAJA  
EI VASTAA LATTIA JA MUISTA  
RAKENTEISTA