


SANEERAUSRAKENNE ASENNUSKISKOLLA

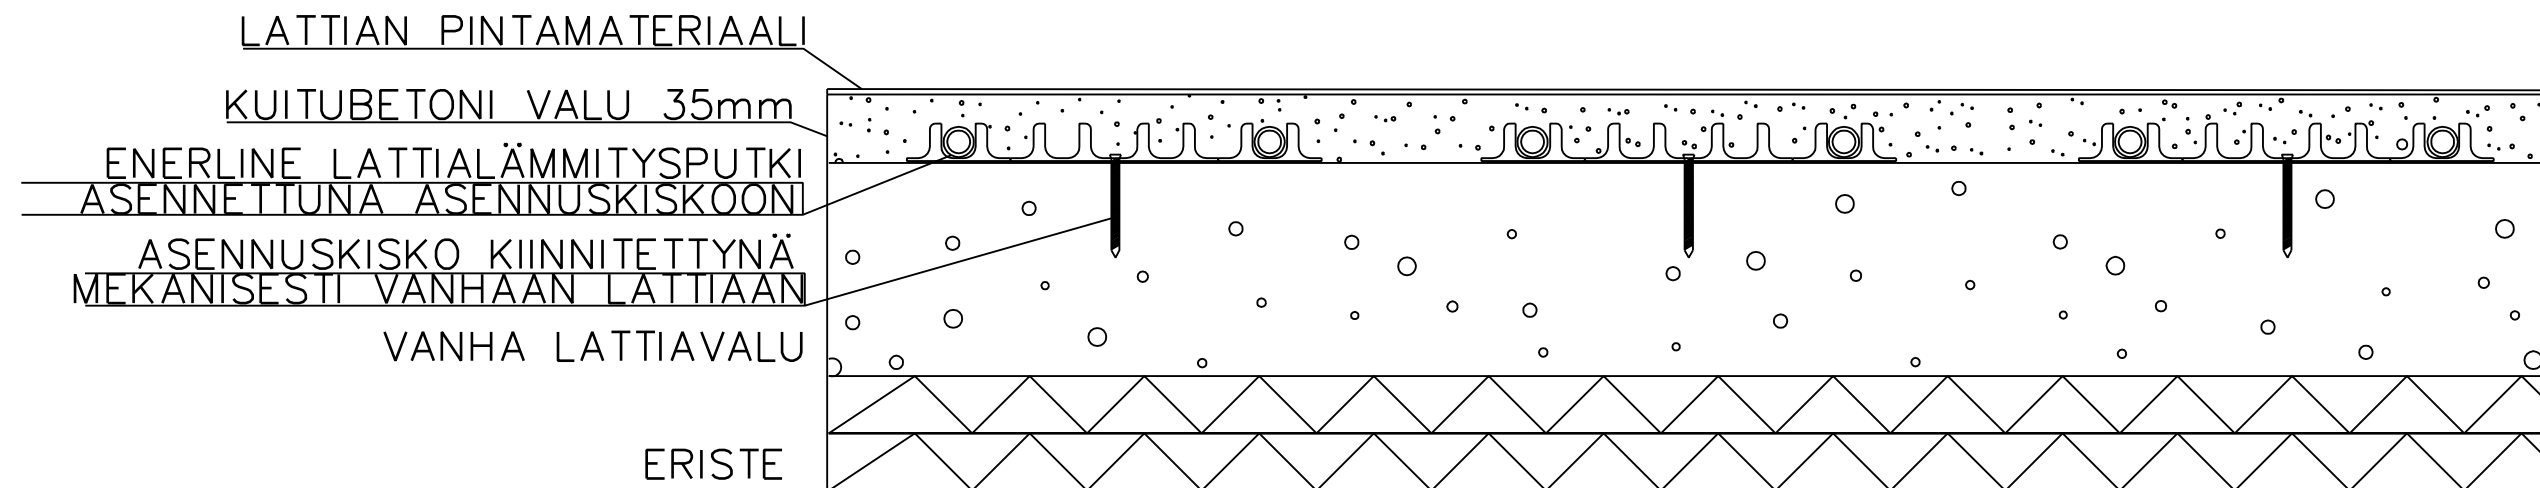

ENERLINE LATTIALÄMMITYSTOIMITTAJA
EI VASTAA LATTIA JA MUISTA
RAKENTEISTA