




ENERLINE
Vesikertoinen lattialämmitys

BETONILATTIA / ALAPOHJA

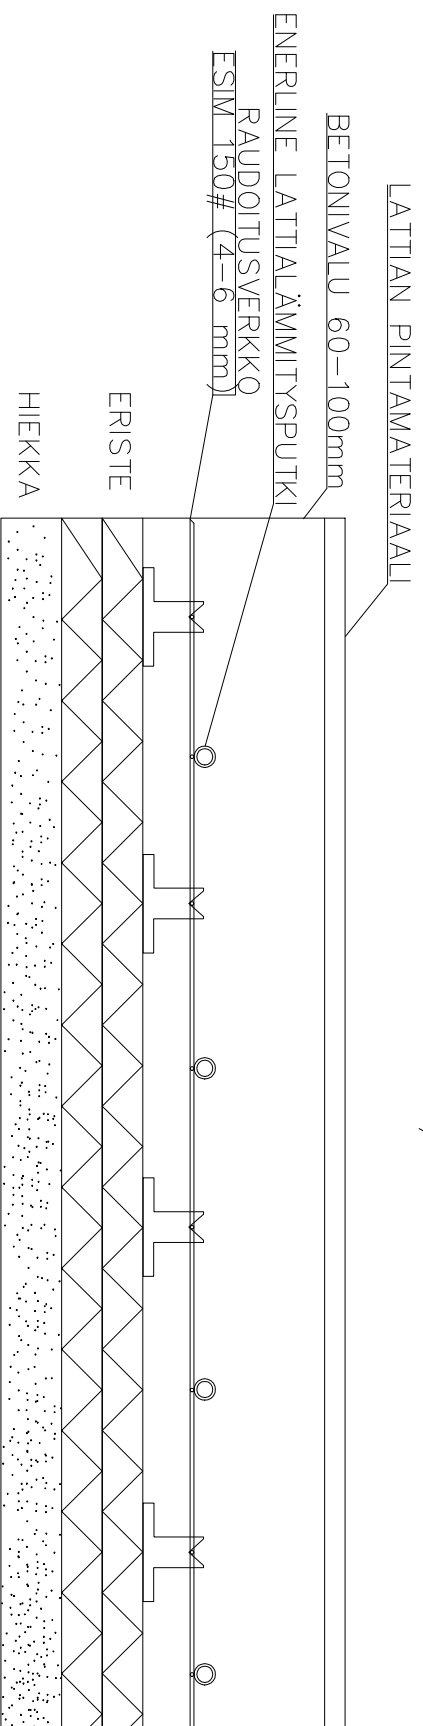

ENERLINE LATTIALÄMMITYSTOIMITTAJA
EI VASTAA LATTIA JA MUISTA
RAKENTEISTA