




ENERLINE

Vesikerroin lattialämmitys

ONTELOLAATTA / VÄLIPOHJA

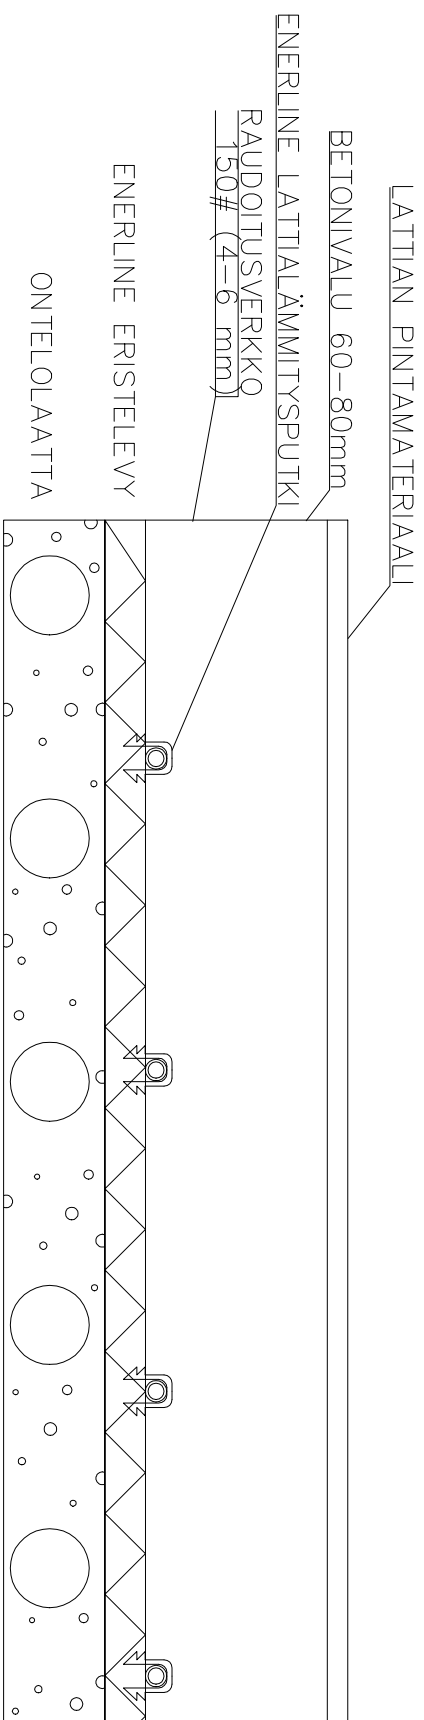

ENERLINE LATTIALÄMMITYSTOIMITTAJA
EI VASTAA LATTIA JA MUISTA
RAKENTEISTA