




ENERLINE
Vesikiertoinen lattialämmitys

PUURAKENTEINEN LATTIA / VÄLIPOHJA

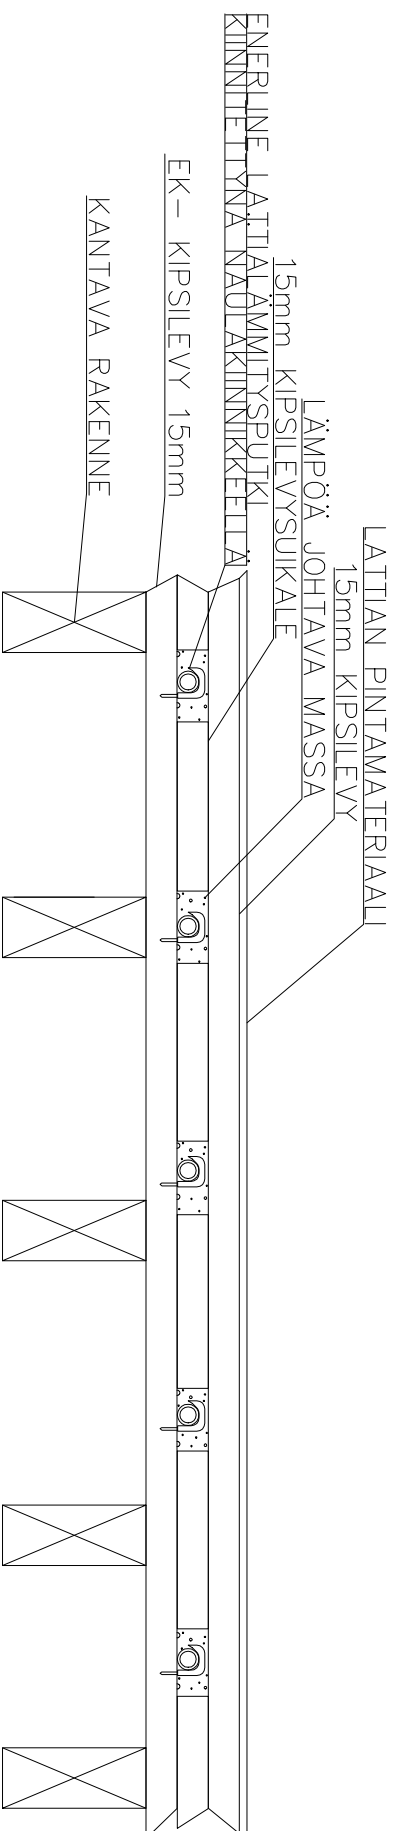

ENERLINE LATTIALÄMMITYSTOIMITTAJA
EI VASTAA LATTIA JA MUISTA
RAKENTEISTA