


# PUURAKENTEINEN VALETTU LATTIA

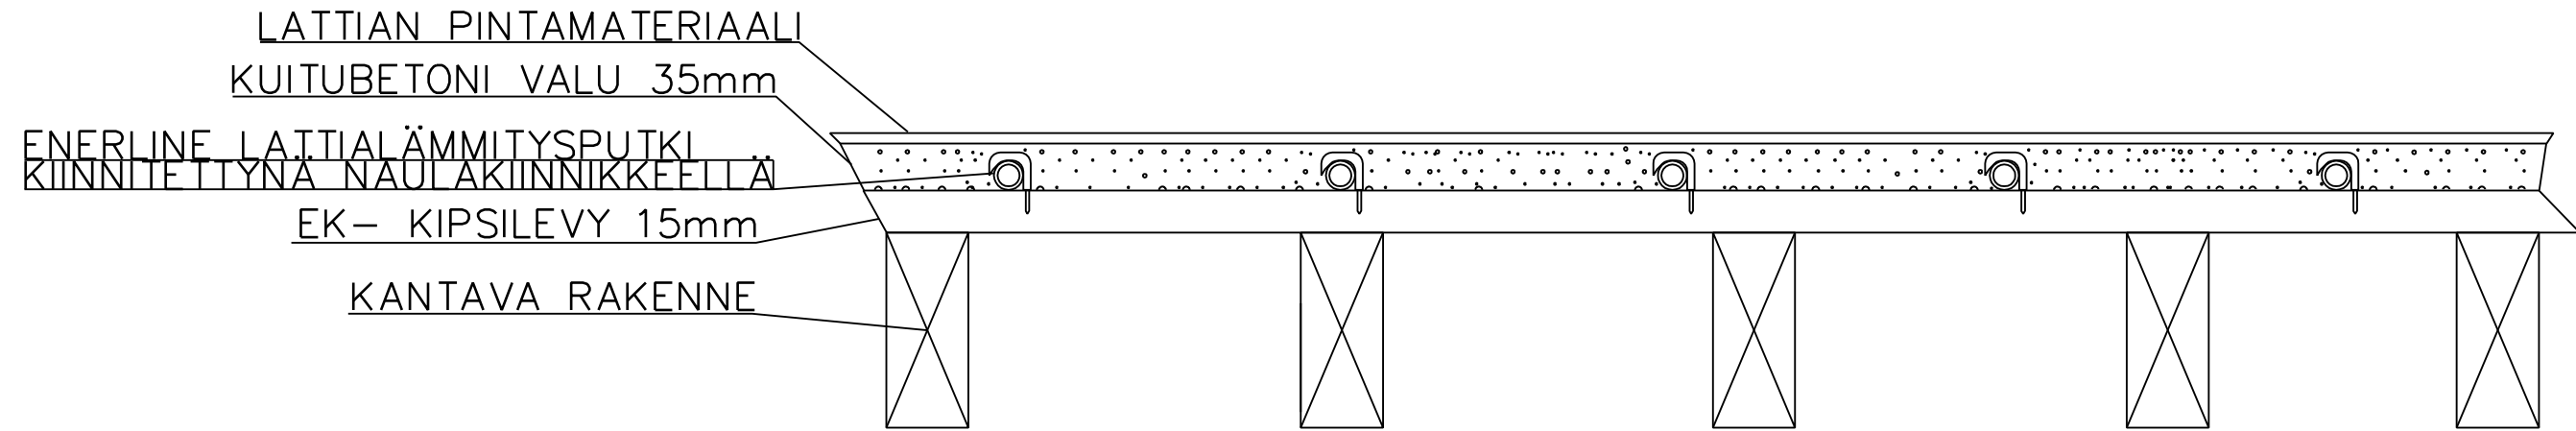

ENERLINE LATTIALÄMMITYSTOIMITTAJA  
EI VASTAA LATTIA JA MUISTA  
RAKENTEISTA